
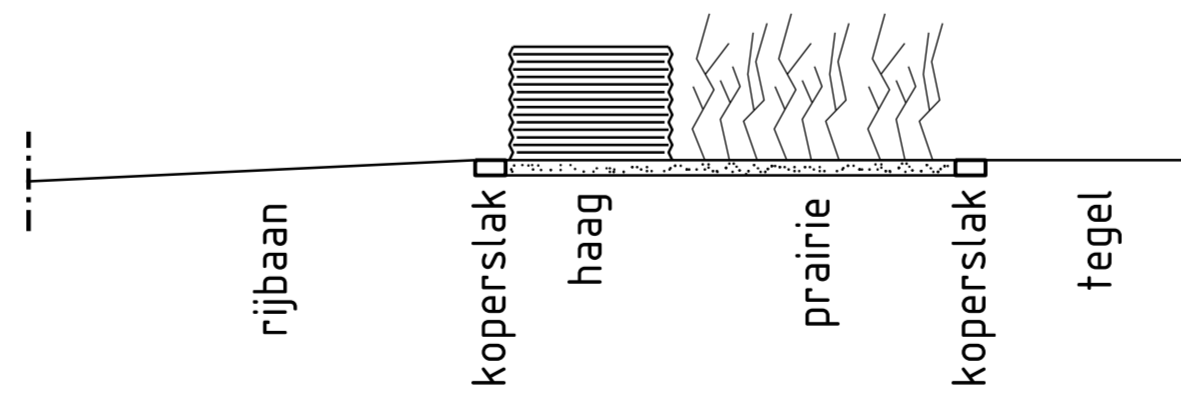


prairie
haag
koperslak
tegel

Detail 01

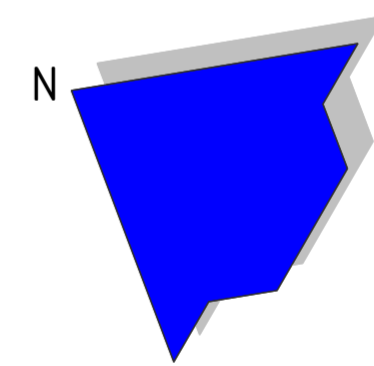

Doorsnede A-A

Hoge Zandgronden			
Verbeteren waterkringloop			
DAT. 31-08-2018	SCHAAL : 1:200	BESTEK : .	
GET. R.M. van der Sangen	GECONTR. W. Ros	PROJECTNR. : 20853	
GEZ.		FORM.	TEKENING NR.
Gemeente Oss		AFDELING IBOR	A2